


weltwirtschaft

RÄUME

RESTAURANT & EMPORE

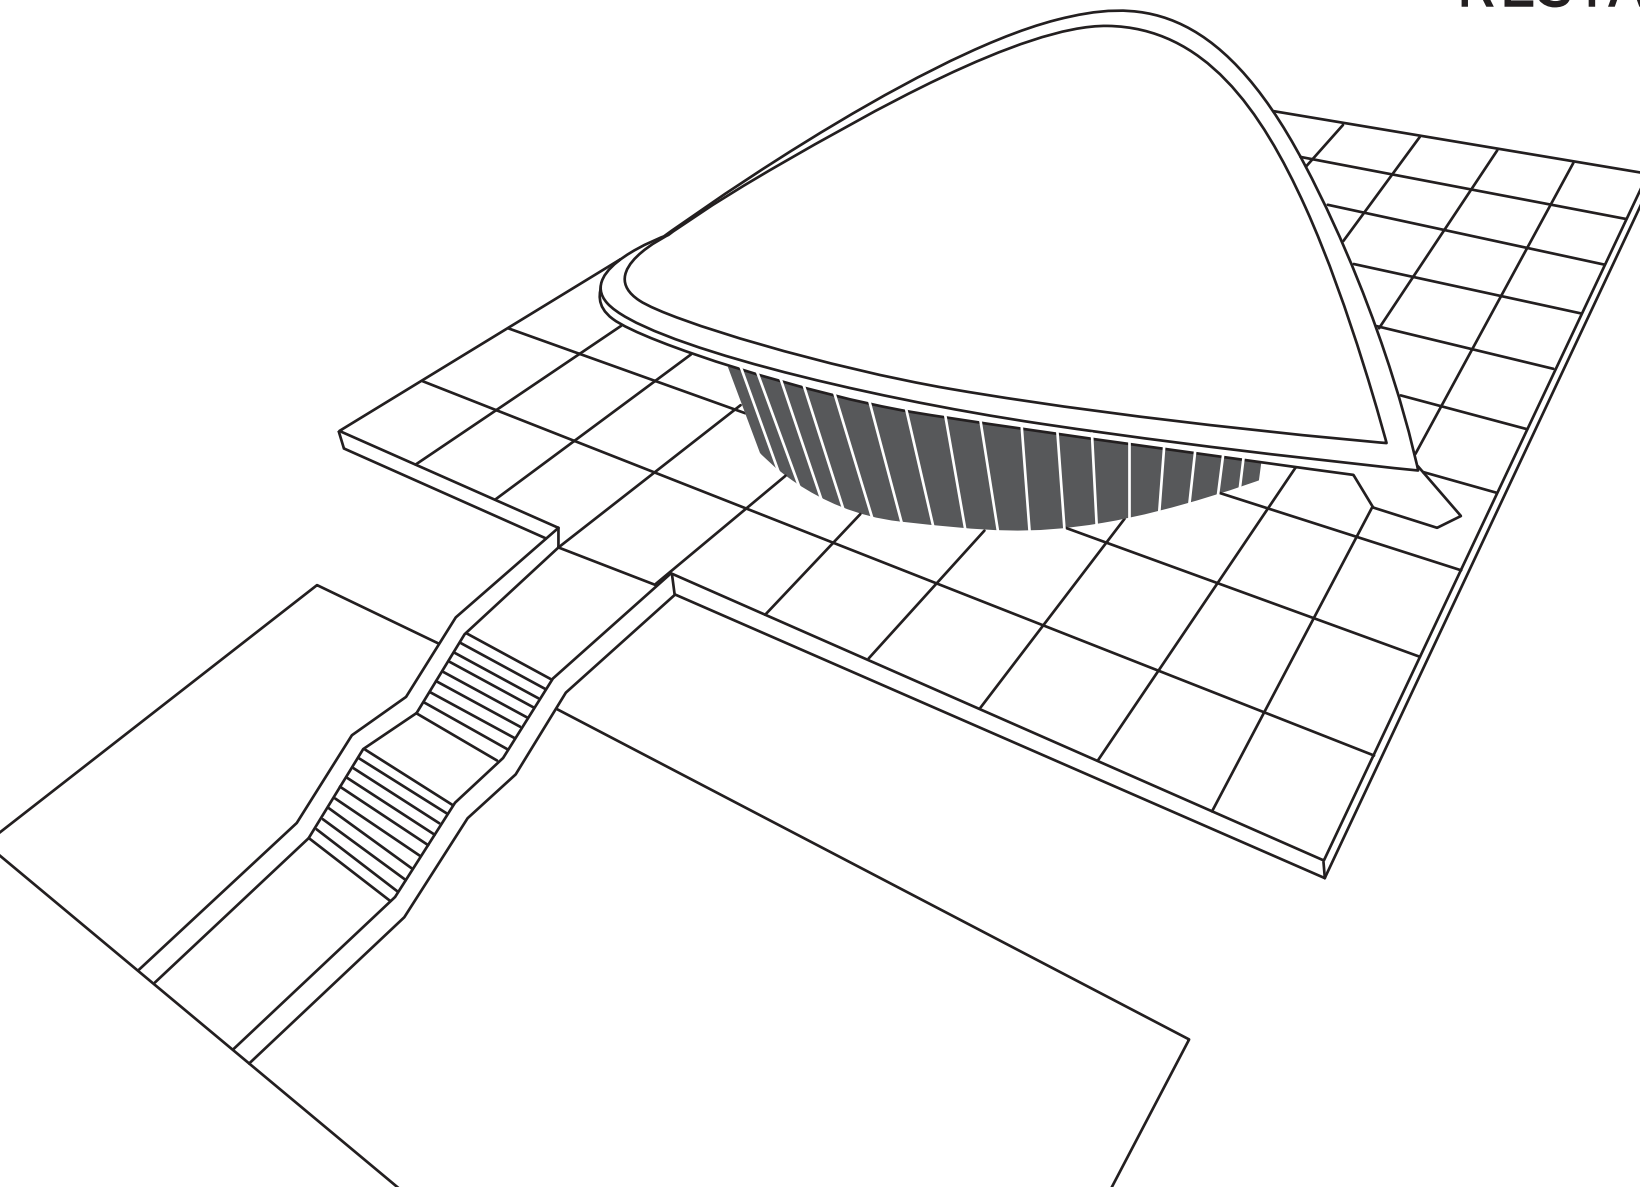




RESTAURANT



Vom Konzert bis zum elektronischen DJ-Set bietet unser eigens angefertigtes Soundsystem ein Klangerlebnis auf höchstem Niveau.

**Restaurant
normal
130 Personen**

Tischplan Stand: Januar 2023

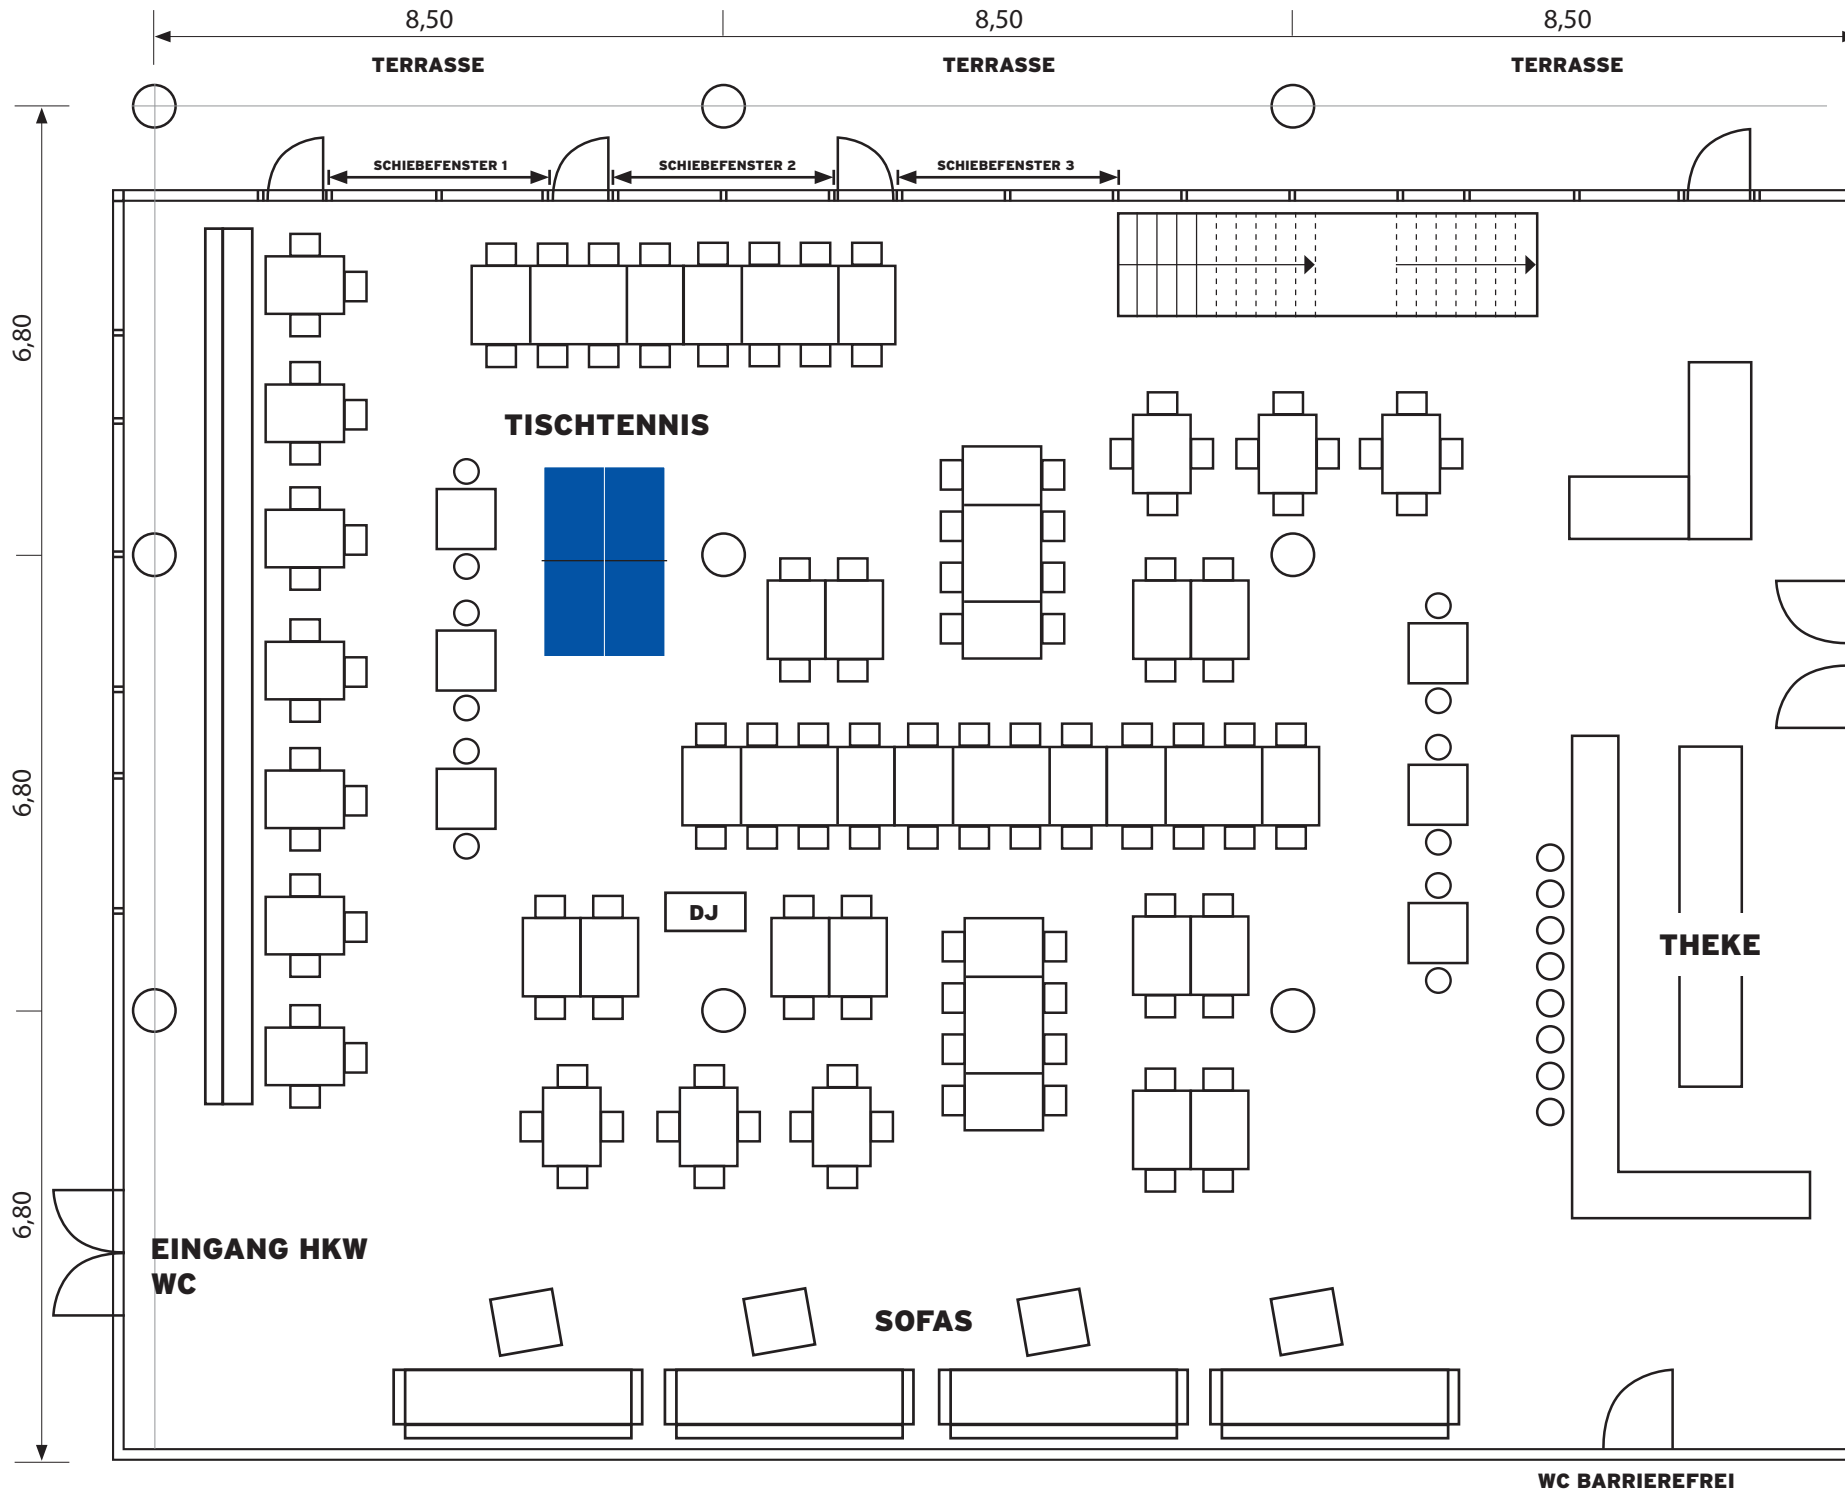

125 - 150 PERSONEN SITZEND
 + 8 Stehtische
 + 4 Lounge Sofas
 + Tischtennisplatte


170 - 200 PERSONEN SITZEND
 + ohne Stehtische
 + ohne Lounge Sofas
 + ohne Tischtennisplatte

Die Anzahl der zu platzierenden Person wird bestimmt durch den Rahmen der Veranstaltung, Buffets und Bühnengrößen.

WC BARRIEREFREI




Nach dem Essen oder Zwischendurch:
Unsere Tischtennisplatte für für laaaaange Matches
zu zweit oder in großer Runde.

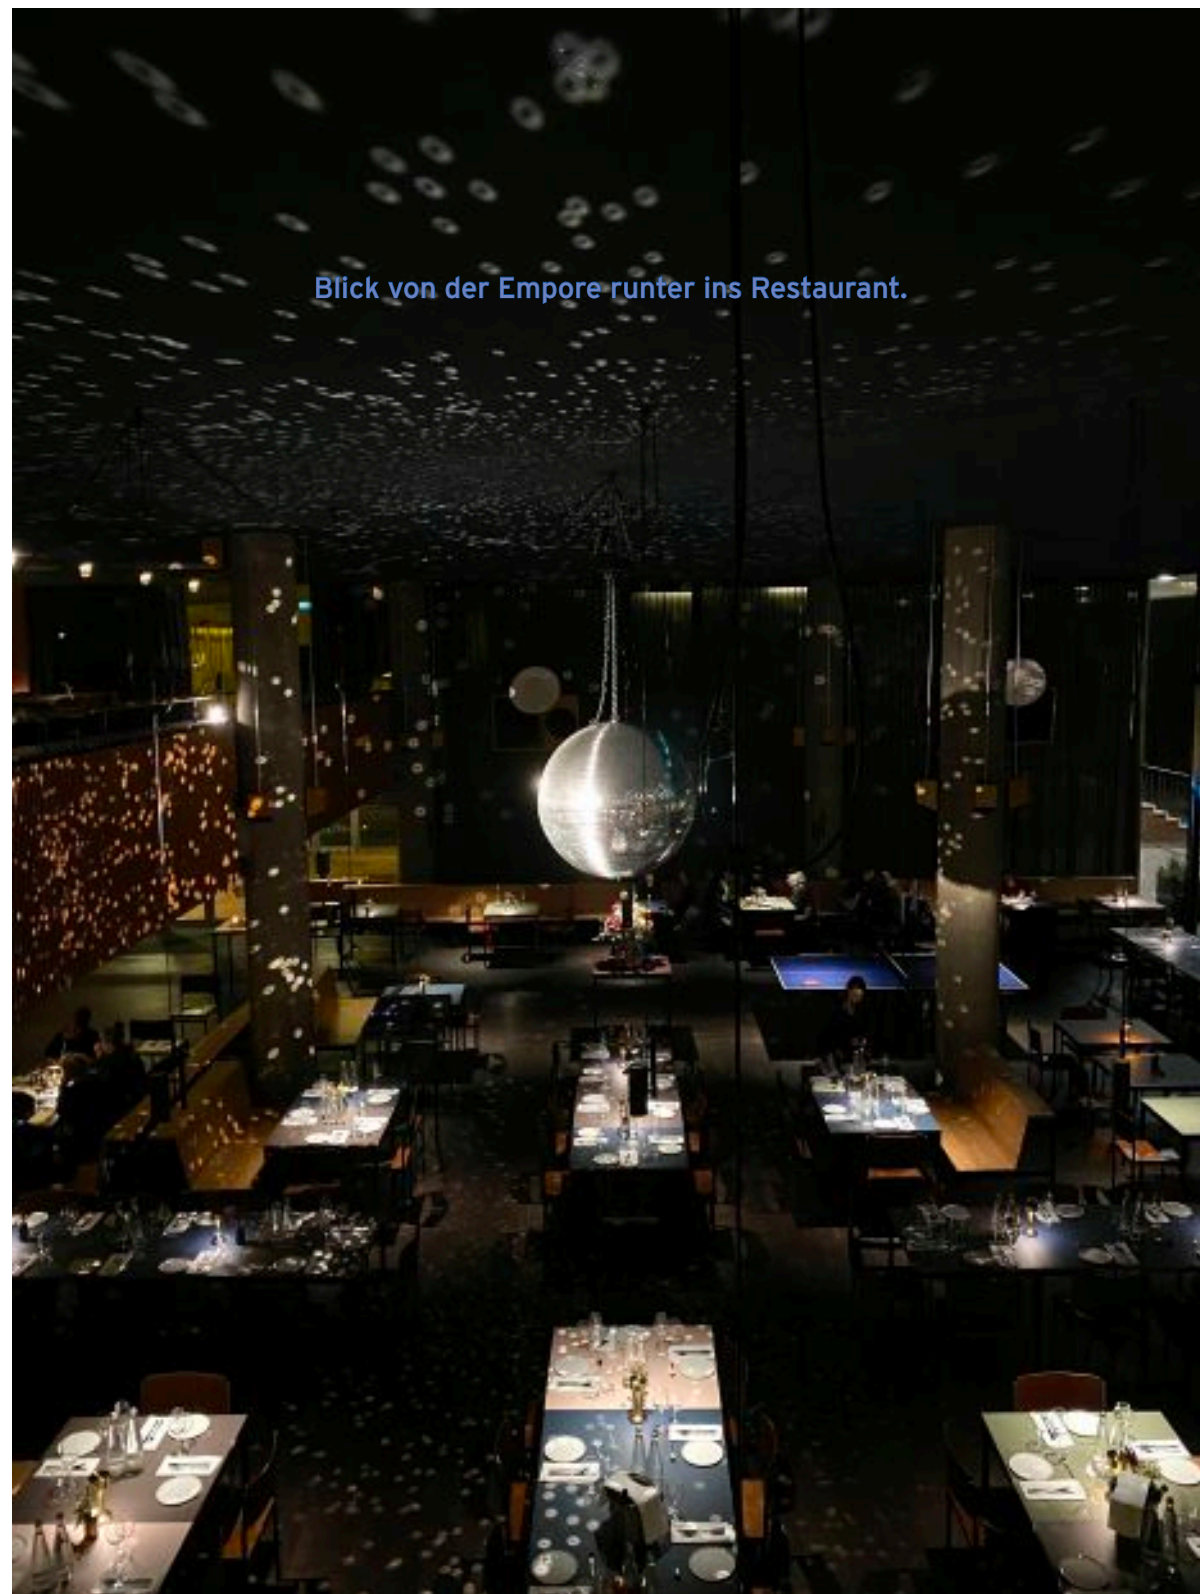

Blick von der Empore runter ins Restaurant.

Restaurant Dinner 170 Personen

Tischplan Stand: Januar 2023

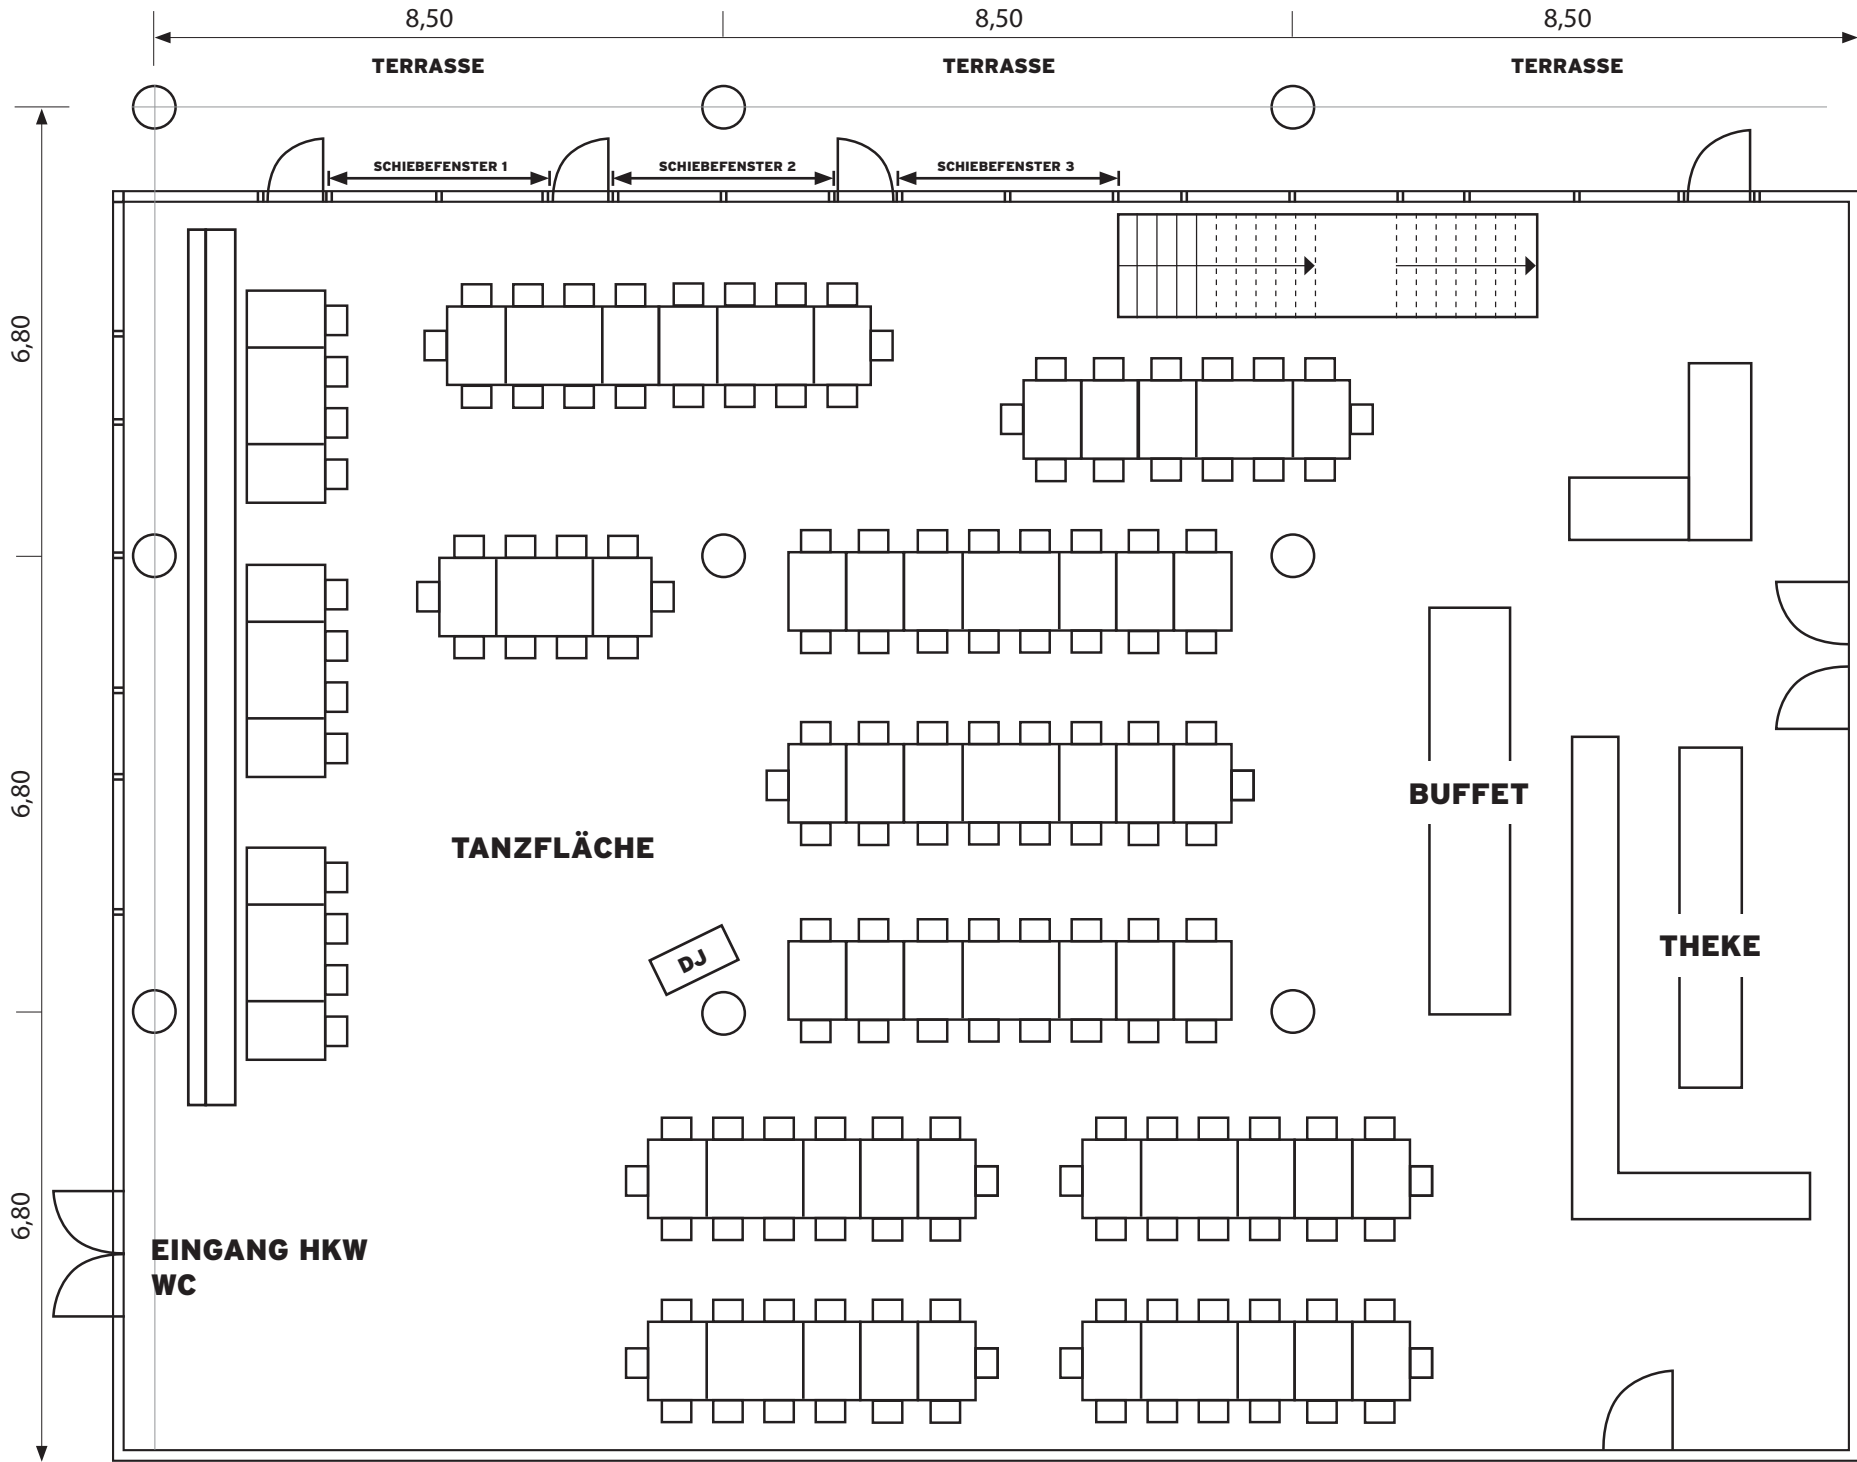

BUFFET

THEKE

TANZFLÄCHE

DJ

**EINGANG HKW
WC**

WC BARRIEREFREI


**CA 170 PERSONEN SITZEND
+ 1 Buffet**

Bei einer Bestuhlung von 170
Personen bliebe noch Spielraum
für eine Tanzfläche oder eine
kleine Bühne (ca. 2,5m x 4m)
oder ein großzügigerer
Eingangsbereich für Empfänge.

Wir helfen gern bei der
Planung.

Restaurant Dinner 190 Personen

Tischplan Stand: Januar 2023

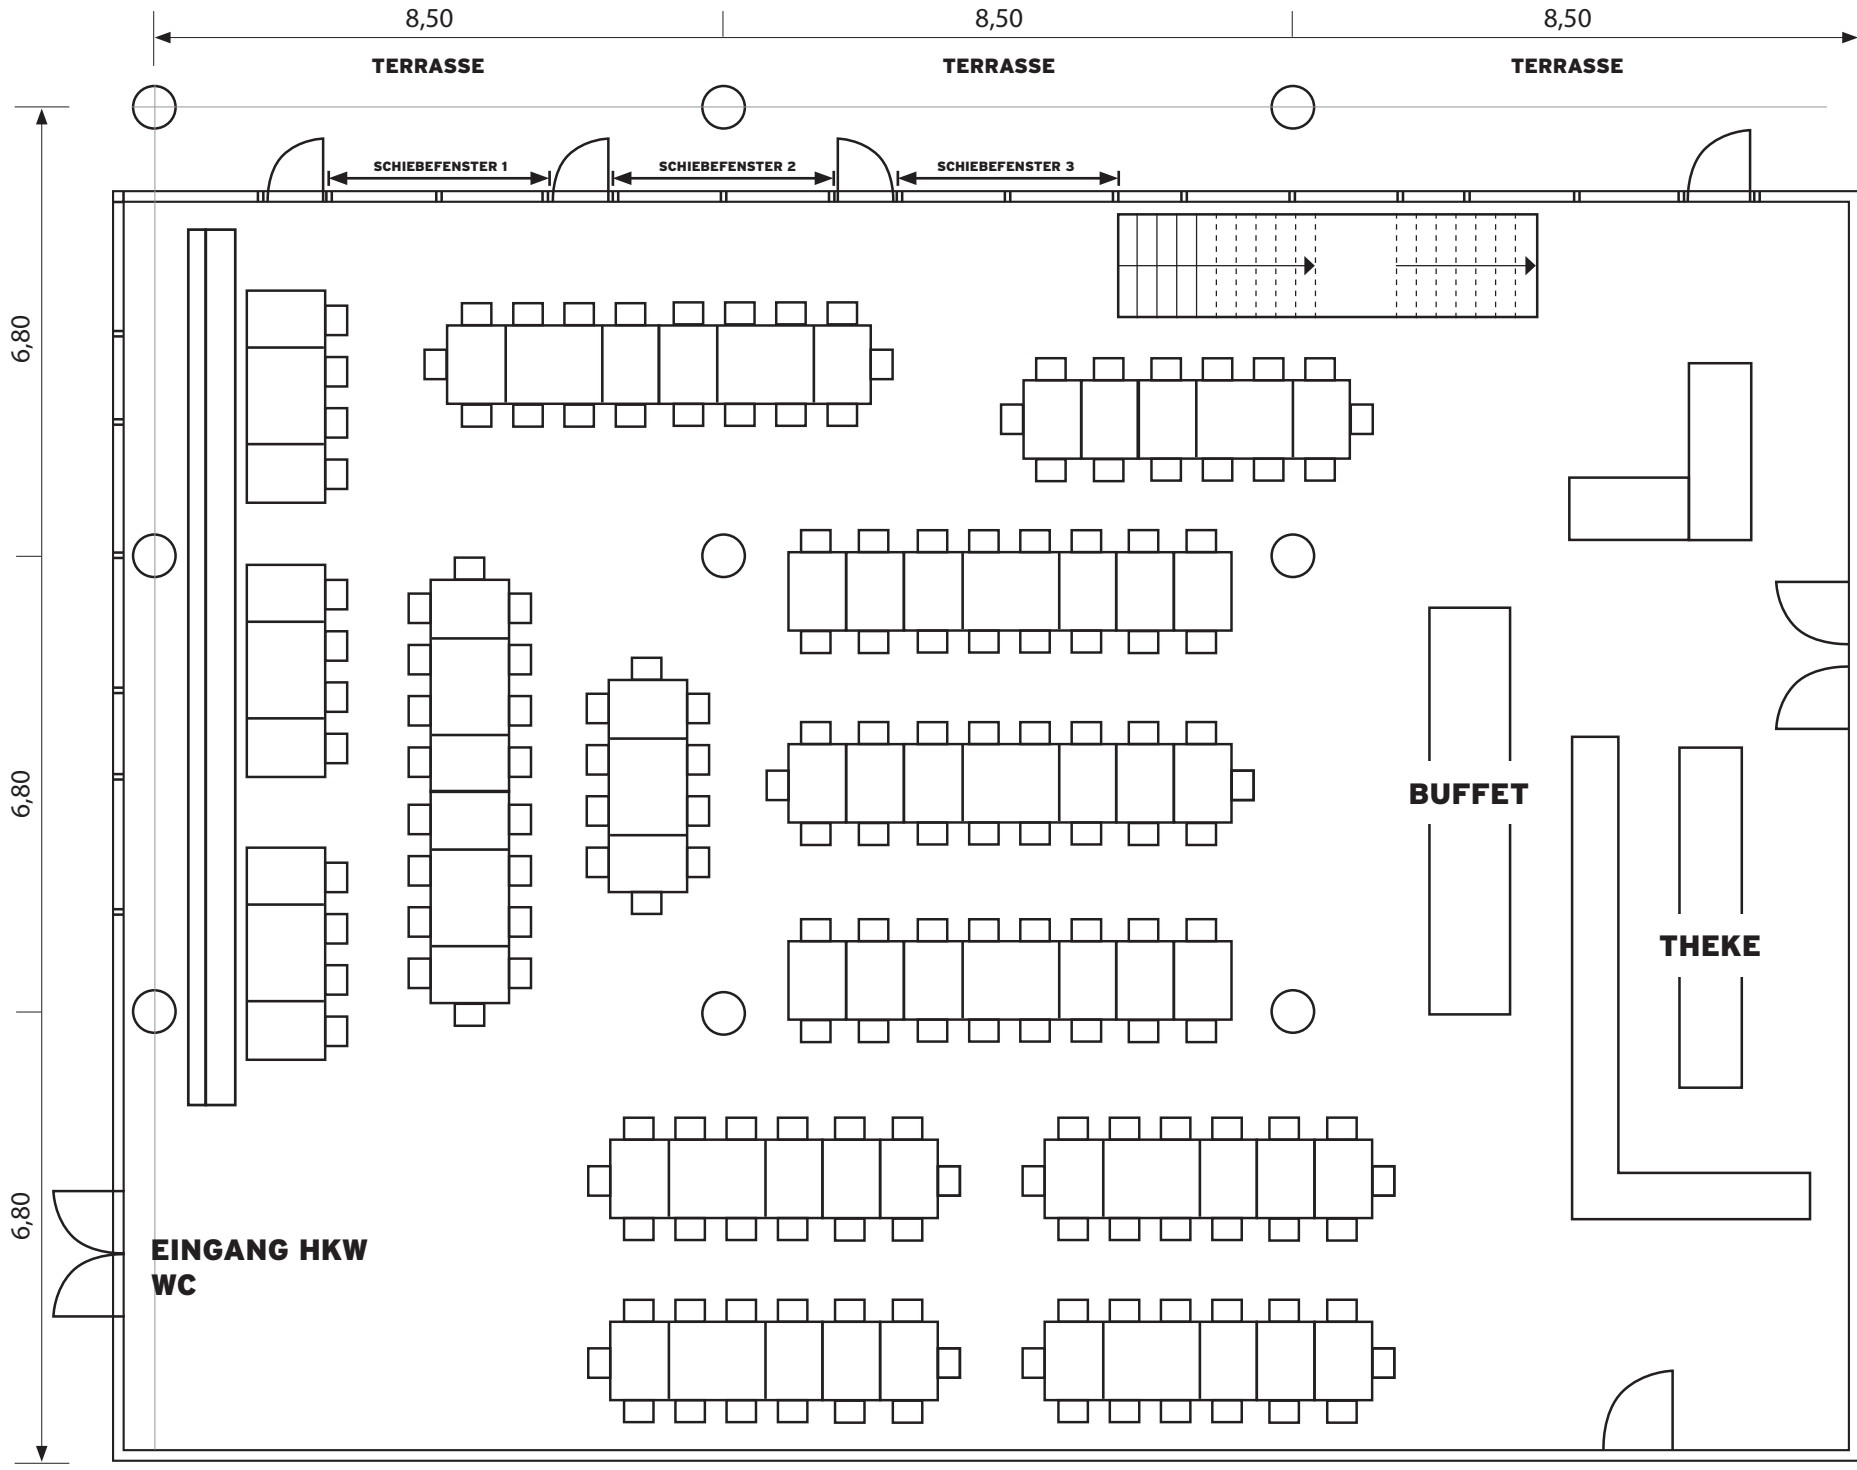

WC BARRIEREFREI

- CA 190 PERSONEN SITZEND**
- + 1 Buffet
 - + 4 Lounge Sofas
 - + Tischtennisplatte


.....

Erfahrungsgemäß liegt die Grenze im unteren Restaurant bei 170 - 200 Personen, abhängig von der Buffetgröße und Angebot. Im Sommer verlagern wir das Buffet z.B. auf die Terrasse wodurch mehr Platz entsteht.

Wir helfen gern bei der Planung.

The image shows a modern restaurant interior. In the foreground, a large, textured concrete pillar stands on the left. To its right, a mezzanine level is visible, separated by a railing with vertical slats. Several people are seated at tables on this upper level. Below the mezzanine, the main dining area features several tables set with white tablecloths, glassware, and plates. The walls are a warm, reddish-brown color, and the ceiling has recessed lighting and hanging pendant lights. The word "EMPORE" is overlaid in white, bold, sans-serif capital letters in the center of the image.

EMPORE

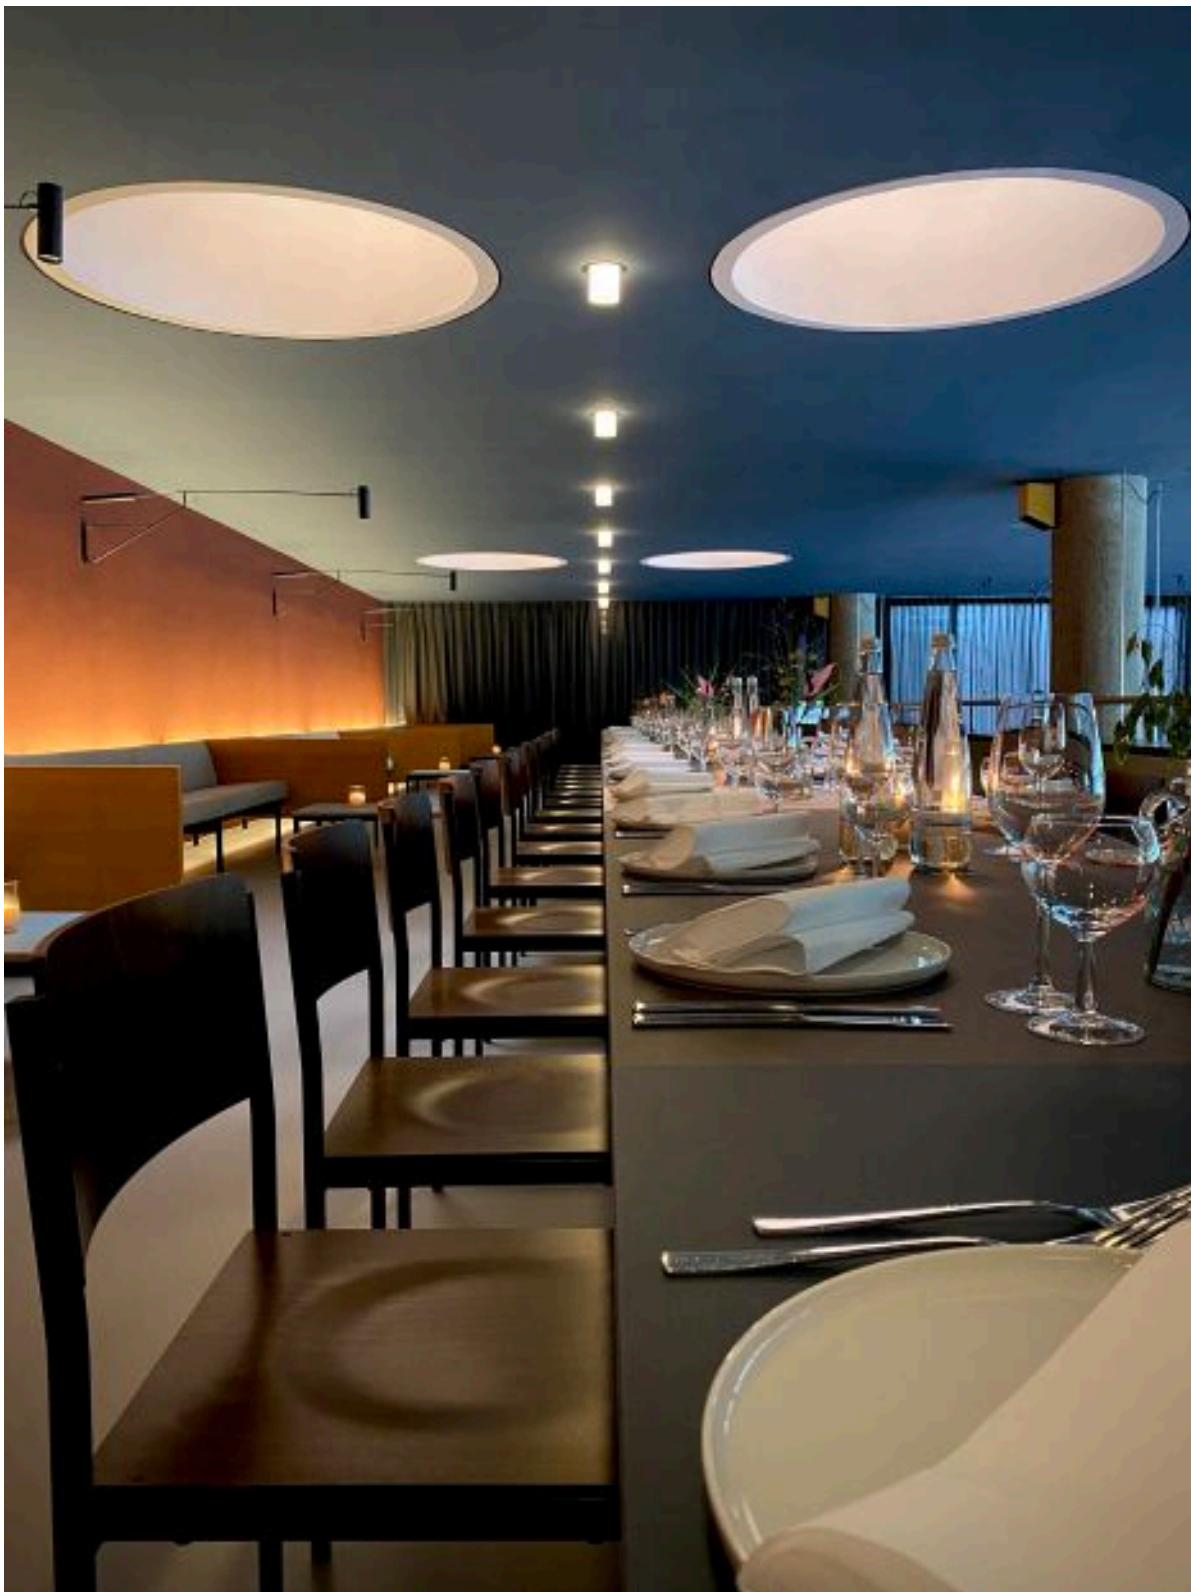

Unsere Empore befindet sich im Obergeschoss des Restaurants. Dieser Bereich ist von allen Seiten offen wodurch man vis-à-vis mit der Discokugel einen guten Blick auf's Restaurant hat.

Ideal geeignet als zusätzlicher Bereich wenn die Gastzahl die Kapazität des unteren Bereichs übersteigt.

Oder als Garderobe & Backstage Bereich bei Events.

Oder als eigener Bereich für Gruppen bis 130 Personen wenn man separat vom regulären Betrieb sitzen möchte.

Optional ließe sich die Empore zum Ende hin um eine kleine Tanzfläche erweitern.

Perfekt für die Weihnachtsfeier, Geburtstage und Businesszusammenkünfte - von Konferenz bis Dinner.


CA 110 - 130 PERSONEN SITZEND

+ 1 kleine Bar

+ 1 Tanzfläche am Ende


Ohne Tanzfläche sind nochmal rund
30 weitere Sitzplätze möglich.

Anstelle einer Tanzfläche bietet
sich an dieser Stelle auch eine
Garderobe an.

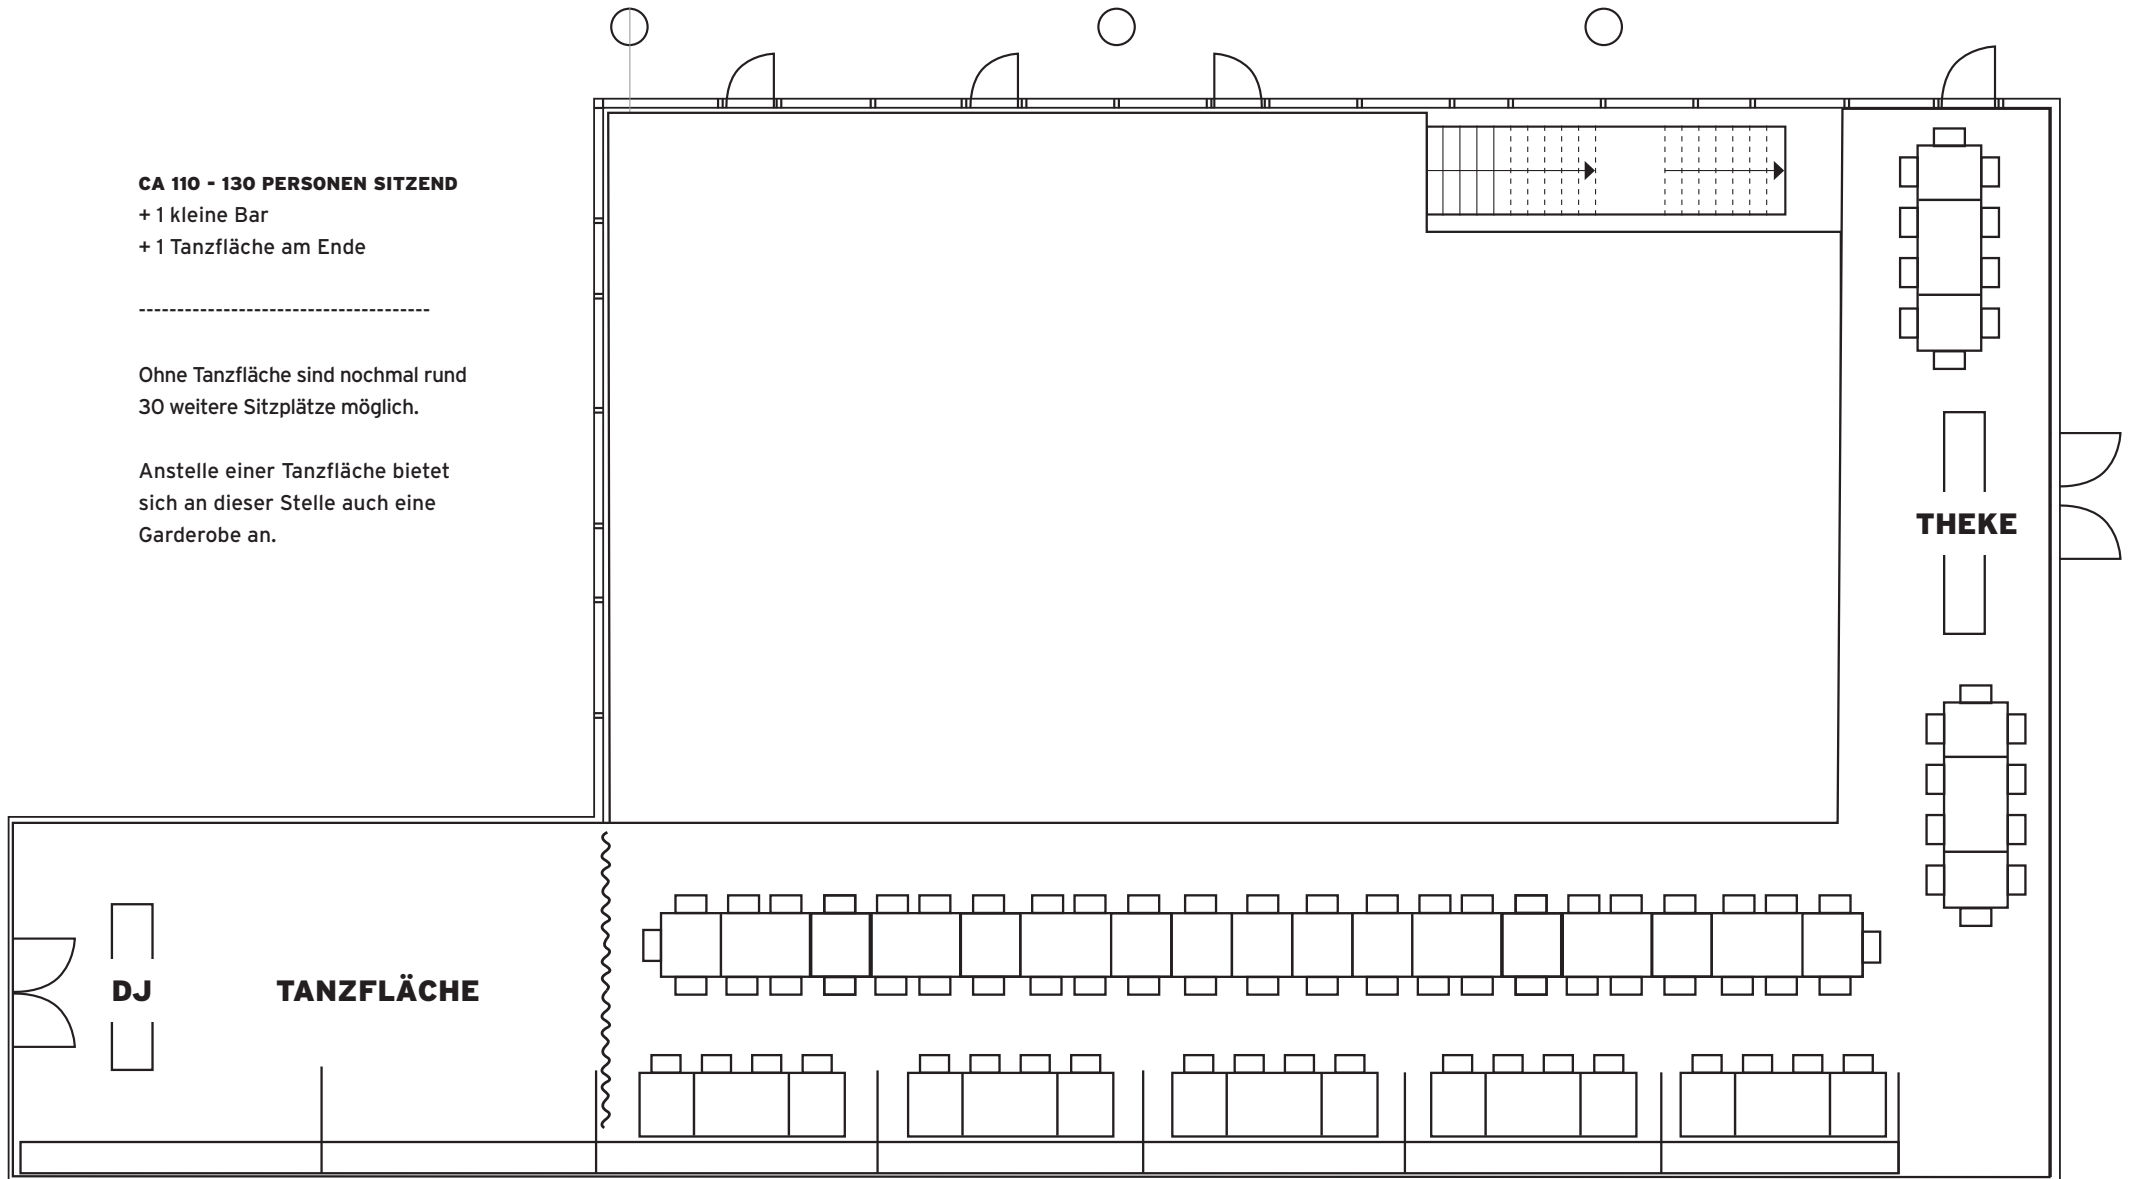


EMPORE



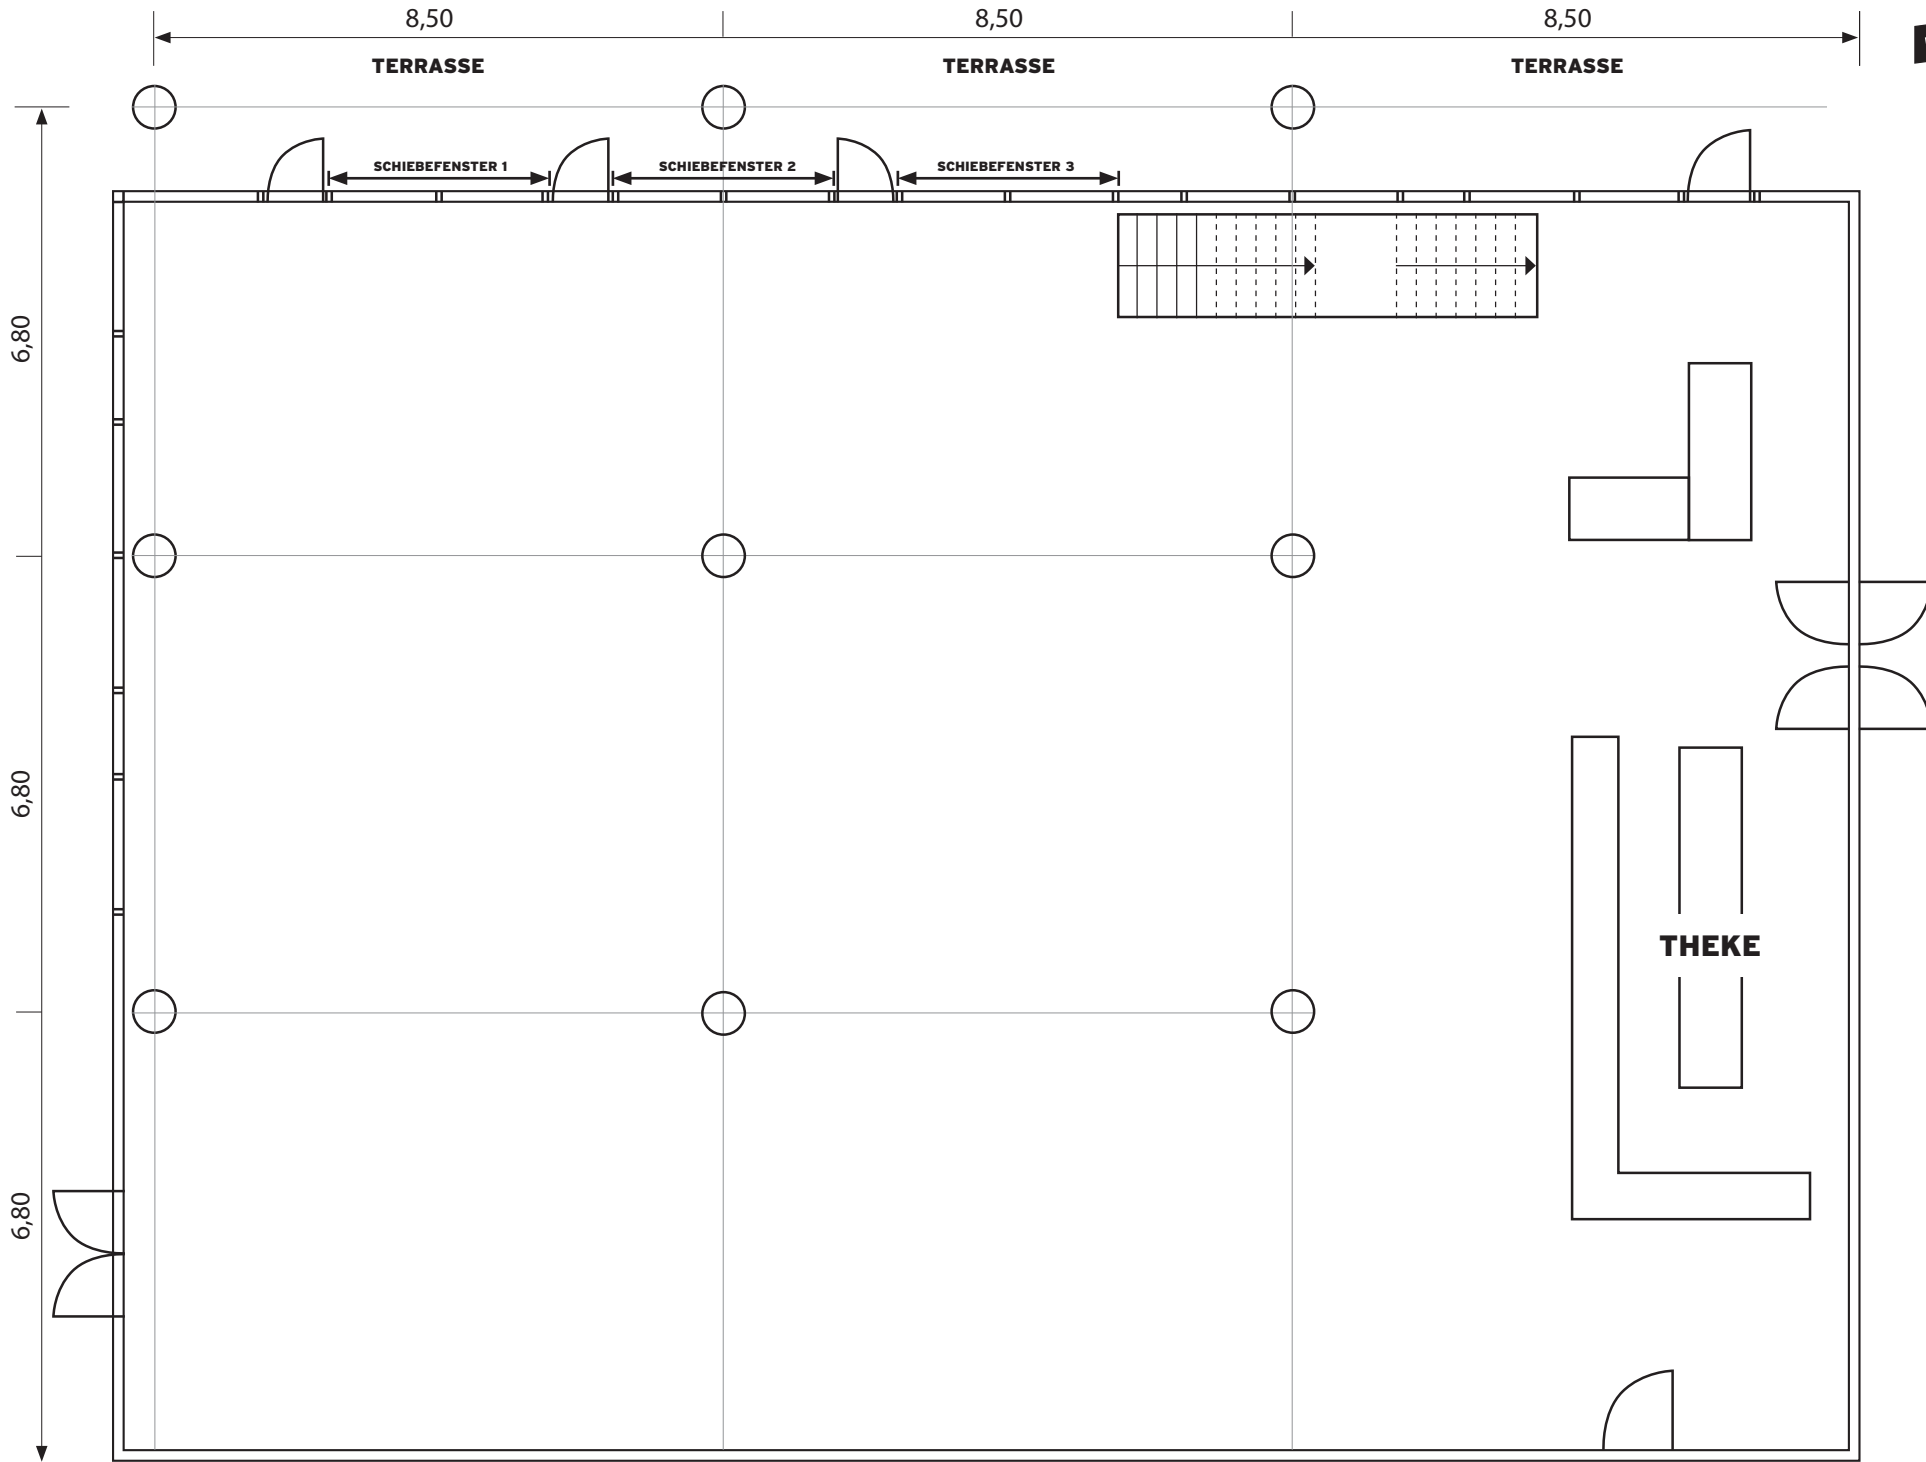

WC BARRIEREFREI


Restaurant
für Konzert oder Lesung
ca 150 Personen

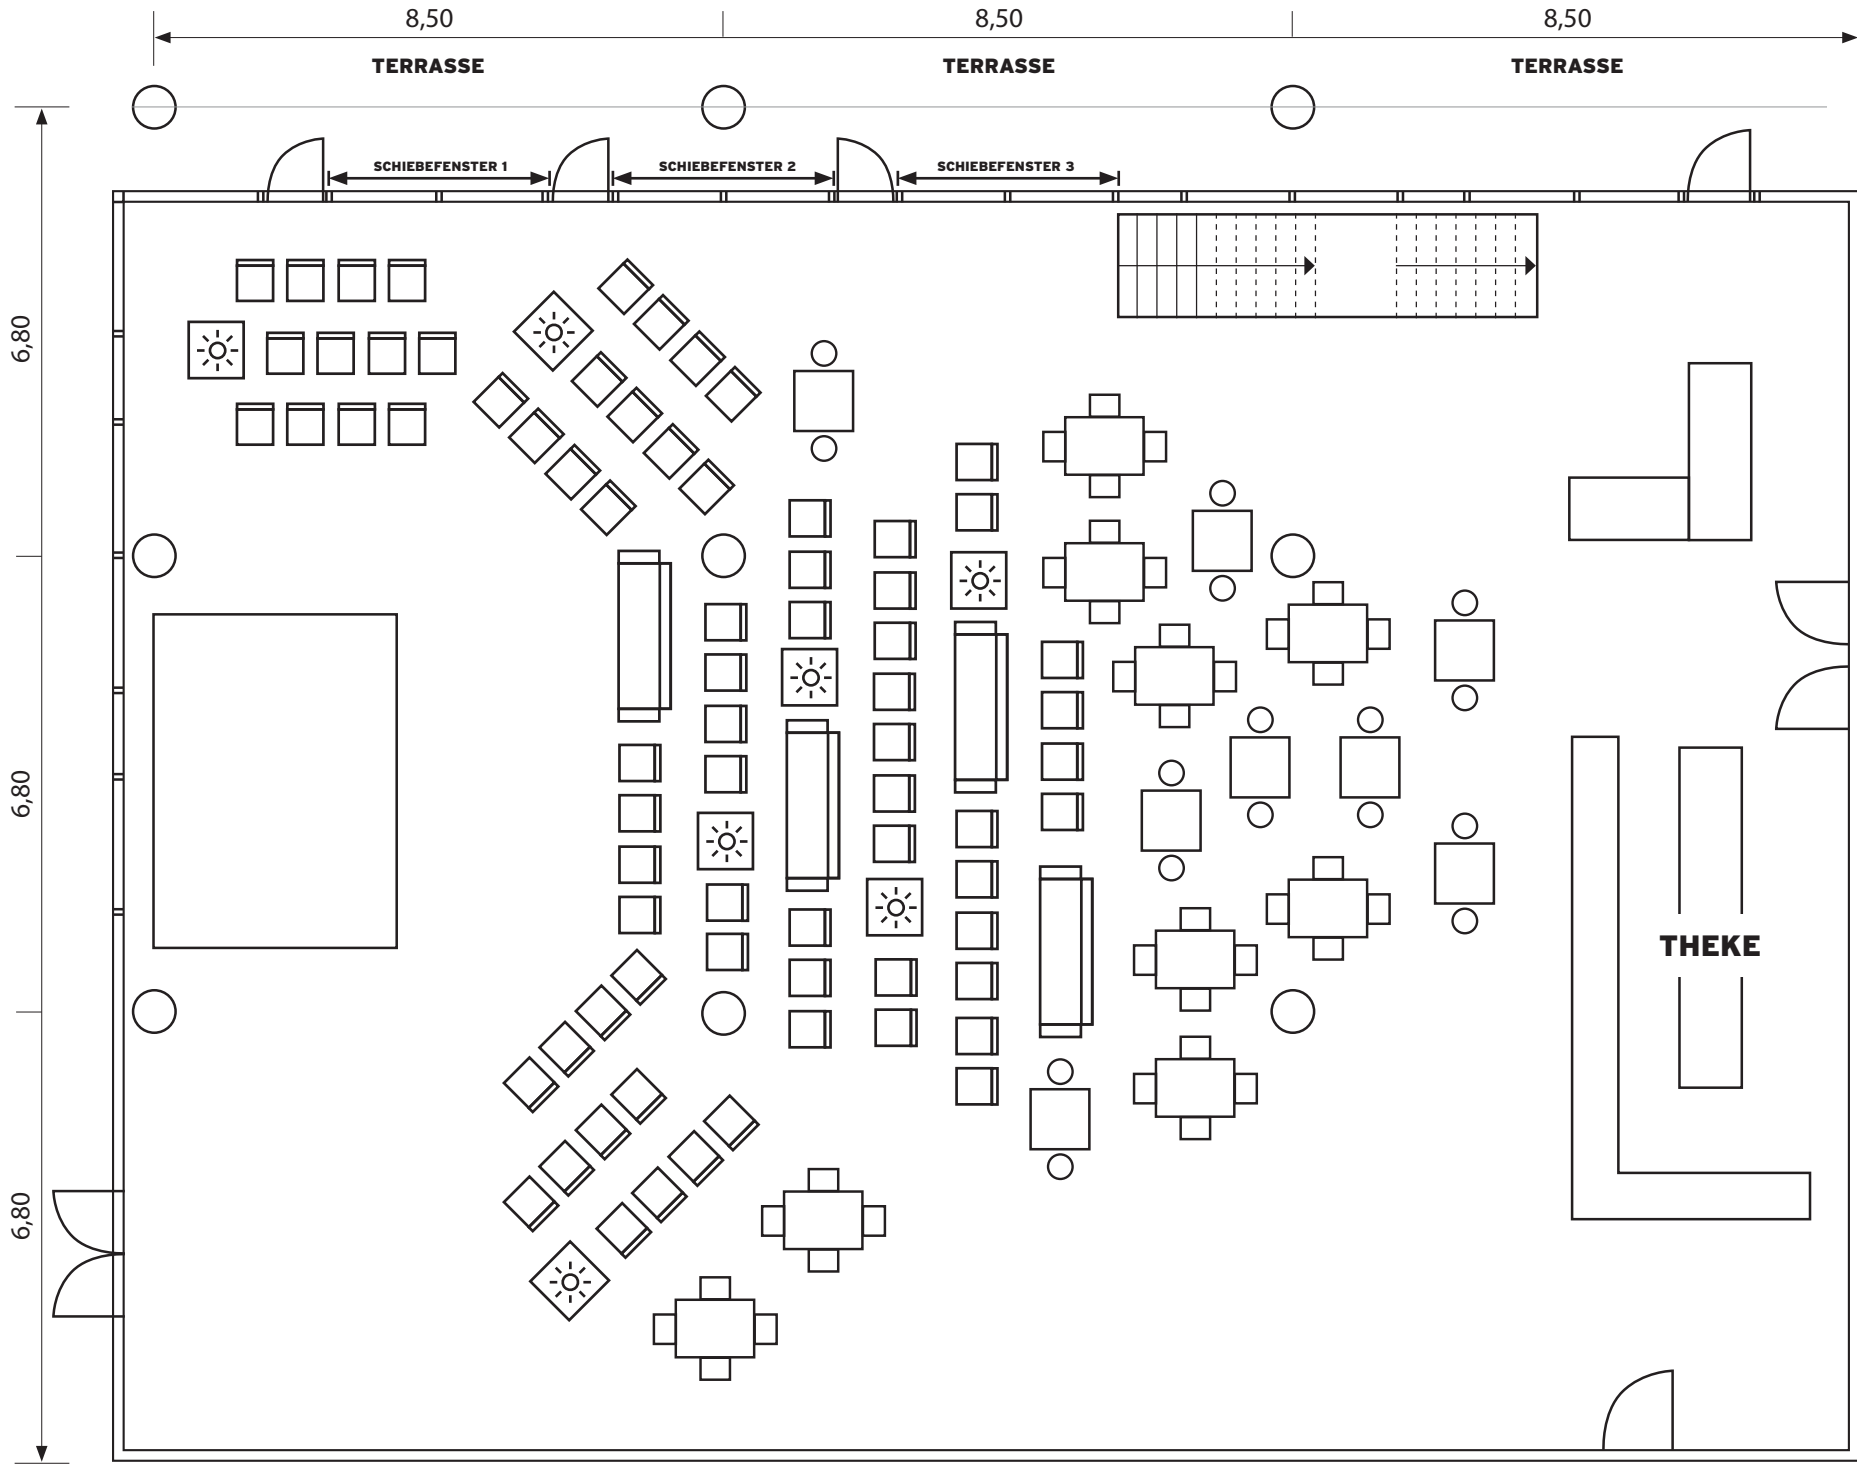

BÜHNE MITTLERE GRÖSSE

Unterschiedliche Sitzhöhen durch Reihenbestuhlung, Sofas, Beistelltische mit Lampen und Blumen, Stehtische mit Barhockern und regulären Restauranttischen.

WC BARRIEREFREI

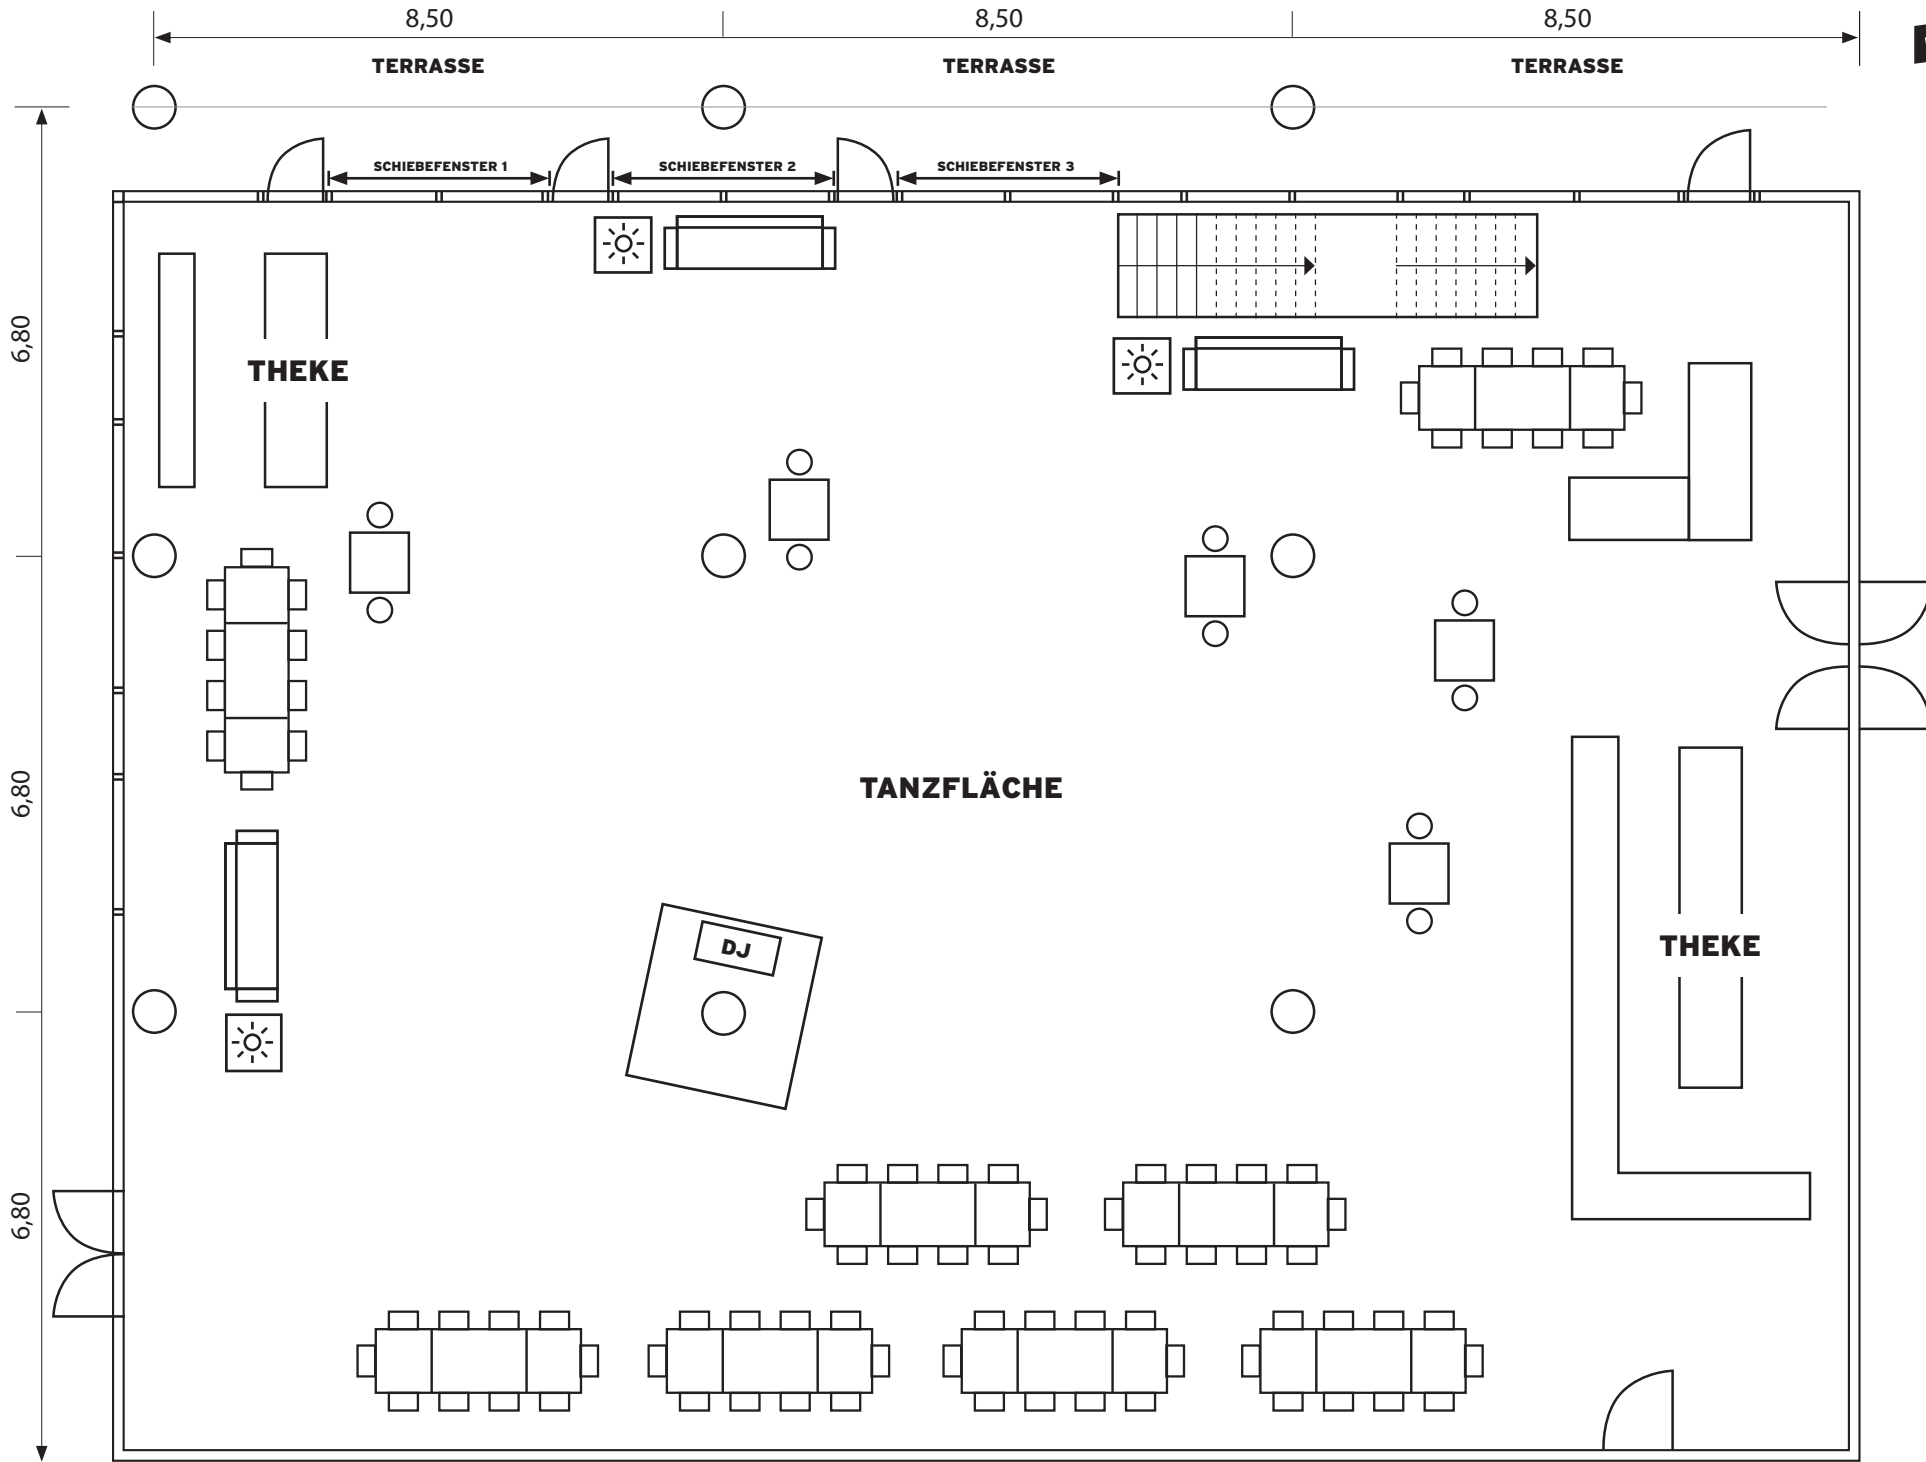

WC BARRIEREFREI